


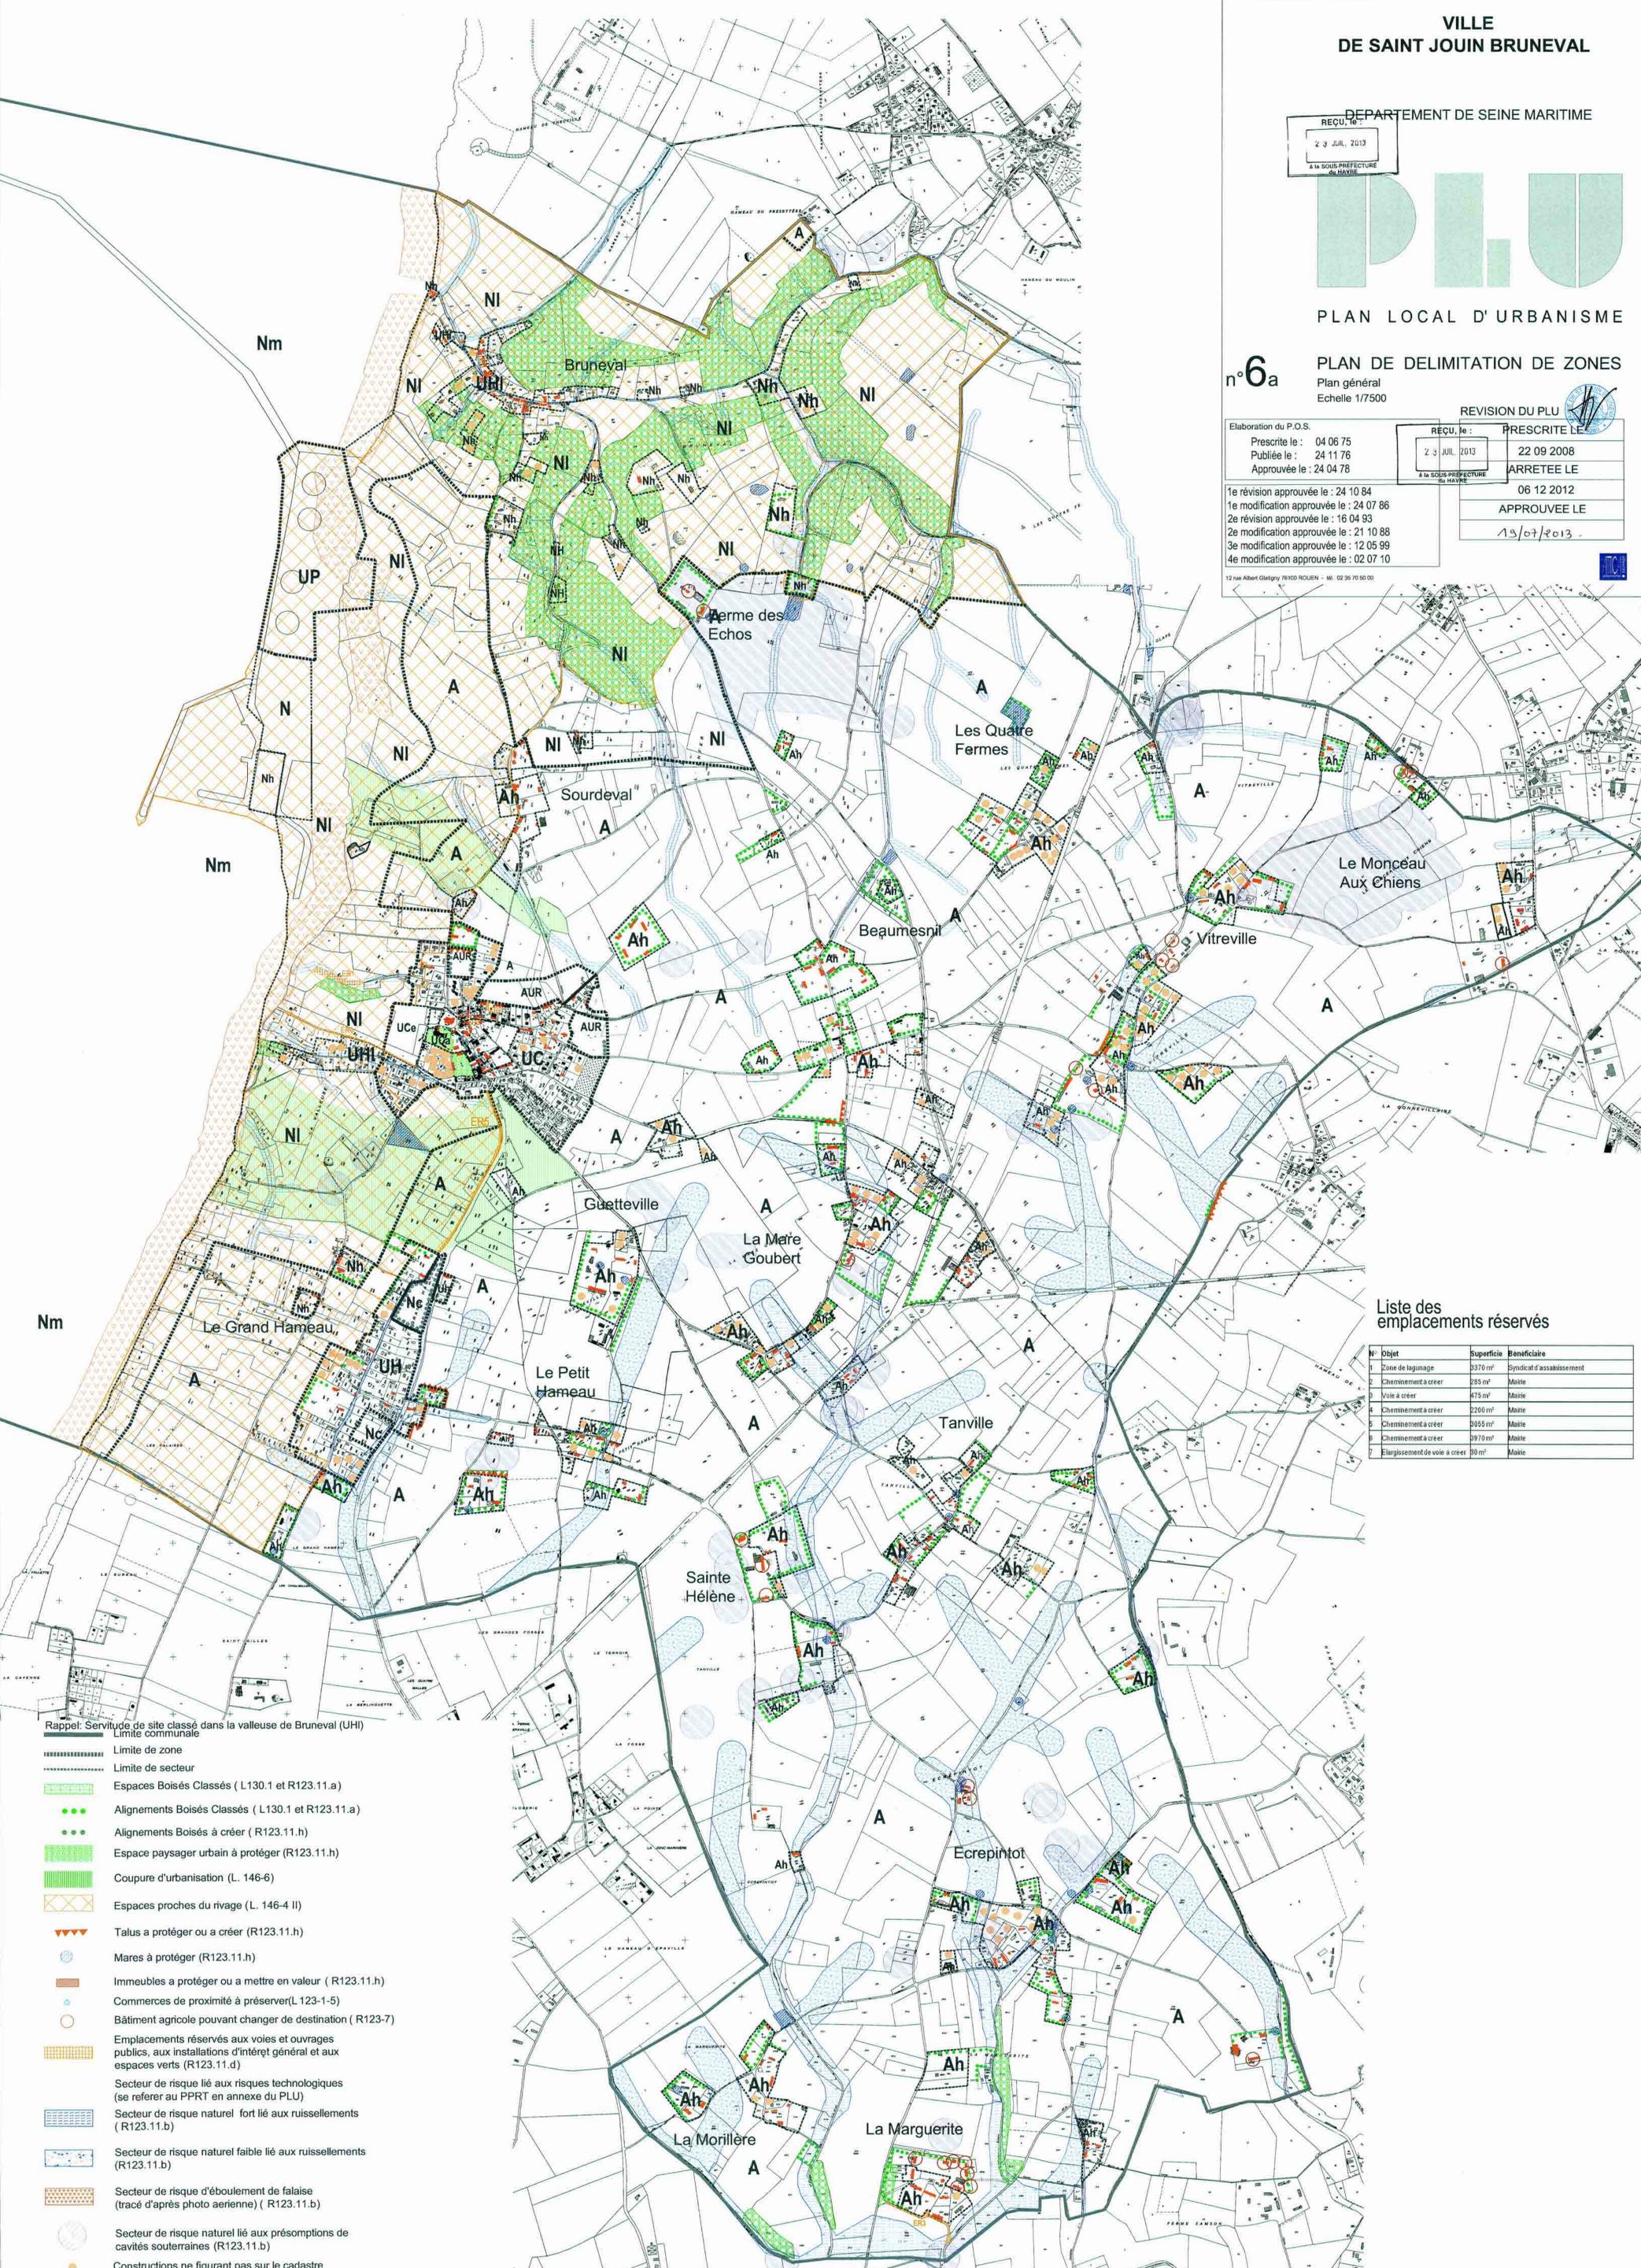

Elaboration du P.O.S.	REÇU LE	PRESCRITE LE
Prescrite le : 04 06 75	23 JUIL. 2013	22 09 2008
Publiée le : 24 11 76		ARRETEE LE
Approuvée le : 24 04 78		06 12 2012
		APPROUVEE LE
		15/07/2013

1e révision approuvée le : 24 10 84  
1e modification approuvée le : 24 07 86  
2e révision approuvée le : 16 04 93  
2e modification approuvée le : 21 10 88  
3e modification approuvée le : 12 05 99  
4e modification approuvée le : 02 07 10

13 rue Albert Galigny 76500 ROUEN - tél. 02 35 70 50 00



Liste des emplacements réservés

N°	Objet	Superficie	Bénéficiaire
1	Zone de lagunage	3370 m²	Syndicat d'assainissement
2	Cheminement à créer	285 m²	Mairie
3	Voie à créer	475 m²	Mairie
4	Cheminement à créer	2260 m²	Mairie
5	Cheminement à créer	3955 m²	Mairie
6	Cheminement à créer	3970 m²	Mairie
7	Elargissement de voie à créer	88 m²	Mairie

- Rappel: Servitude de site classé dans la vallée de Bruneval (UHI)  
Limite communale
- Limite de zone
  - Limite de secteur
  - Espaces Boisés Classés ( L130.1 et R123.11.a)
  - Alignements Boisés Classés ( L130.1 et R123.11.a)
  - Alignements Boisés à créer ( R123.11.h)
  - Espace paysager urbain à protéger (R123.11.h)
  - Coupure d'urbanisation (L. 146-6)
  - Espaces proches du rivage (L. 146-4 II)
  - Talus à protéger ou à créer (R123.11.h)
  - Mares à protéger (R123.11.h)
  - Immeubles à protéger ou à mettre en valeur ( R123.11.h)
  - Commerces de proximité à préserver(L.123-1-5)
  - Bâtiment agricole pouvant changer de destination ( R123-7)
  - Emplacements réservés aux voies et ouvrages publics, aux installations d'intérêt général et aux espaces verts (R123.11.d)
  - Secteur de risque lié aux risques technologiques (se référer au PPRT en annexe du PLU)
  - Secteur de risque naturel fort lié aux ruissellements (R123.11.b)
  - Secteur de risque naturel faible lié aux ruissellements (R123.11.b)
  - Secteur de risque d'éboulement de falaise (tracé d'après photo aérienne) ( R123.11.b)
  - Secteur de risque naturel lié aux présomptions de cavités souterraines (R123.11.b)
  - Constructions ne figurant pas sur le cadastre